





situation des coupes

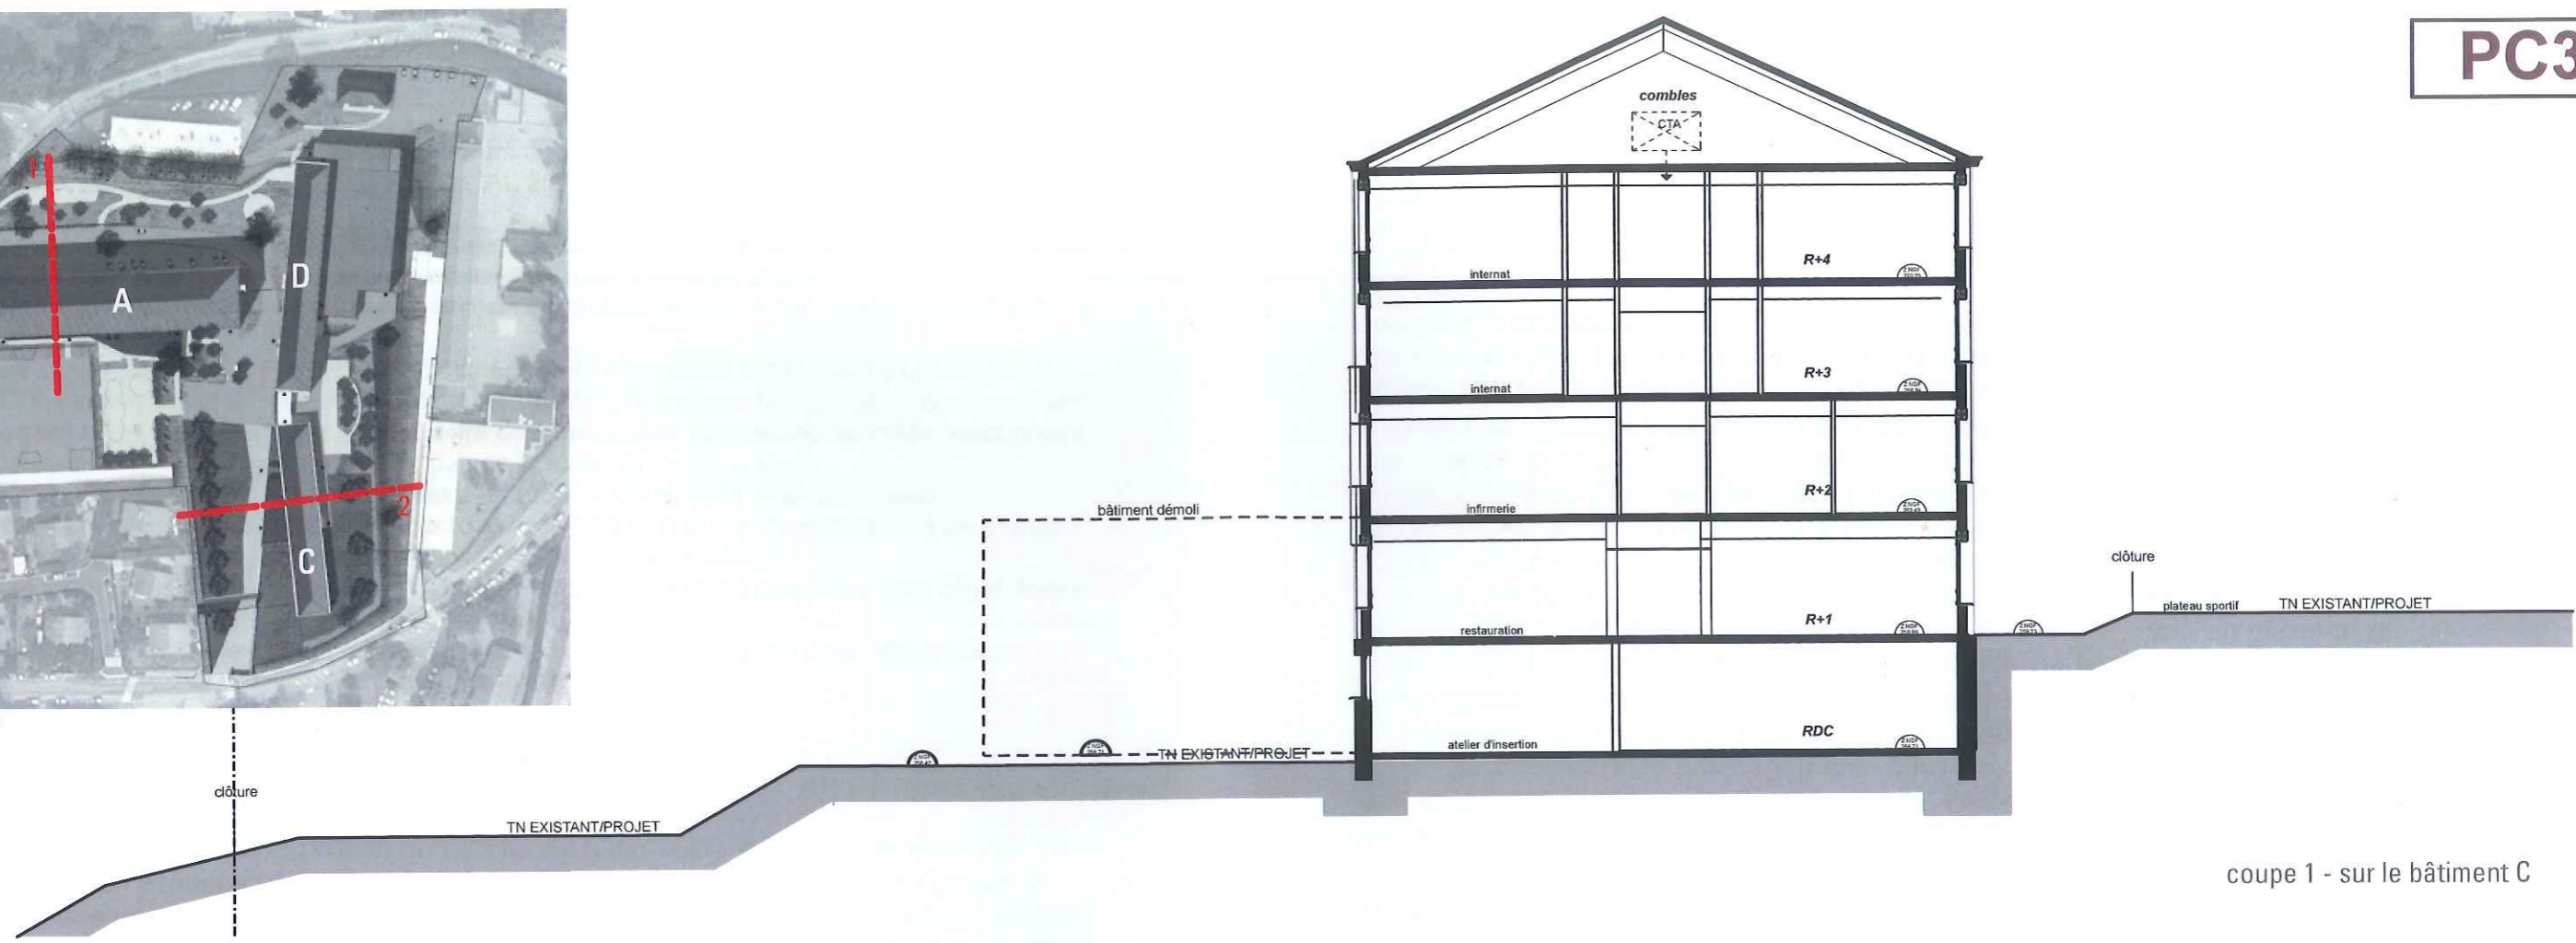

coupe 1 - sur le bâtiment C

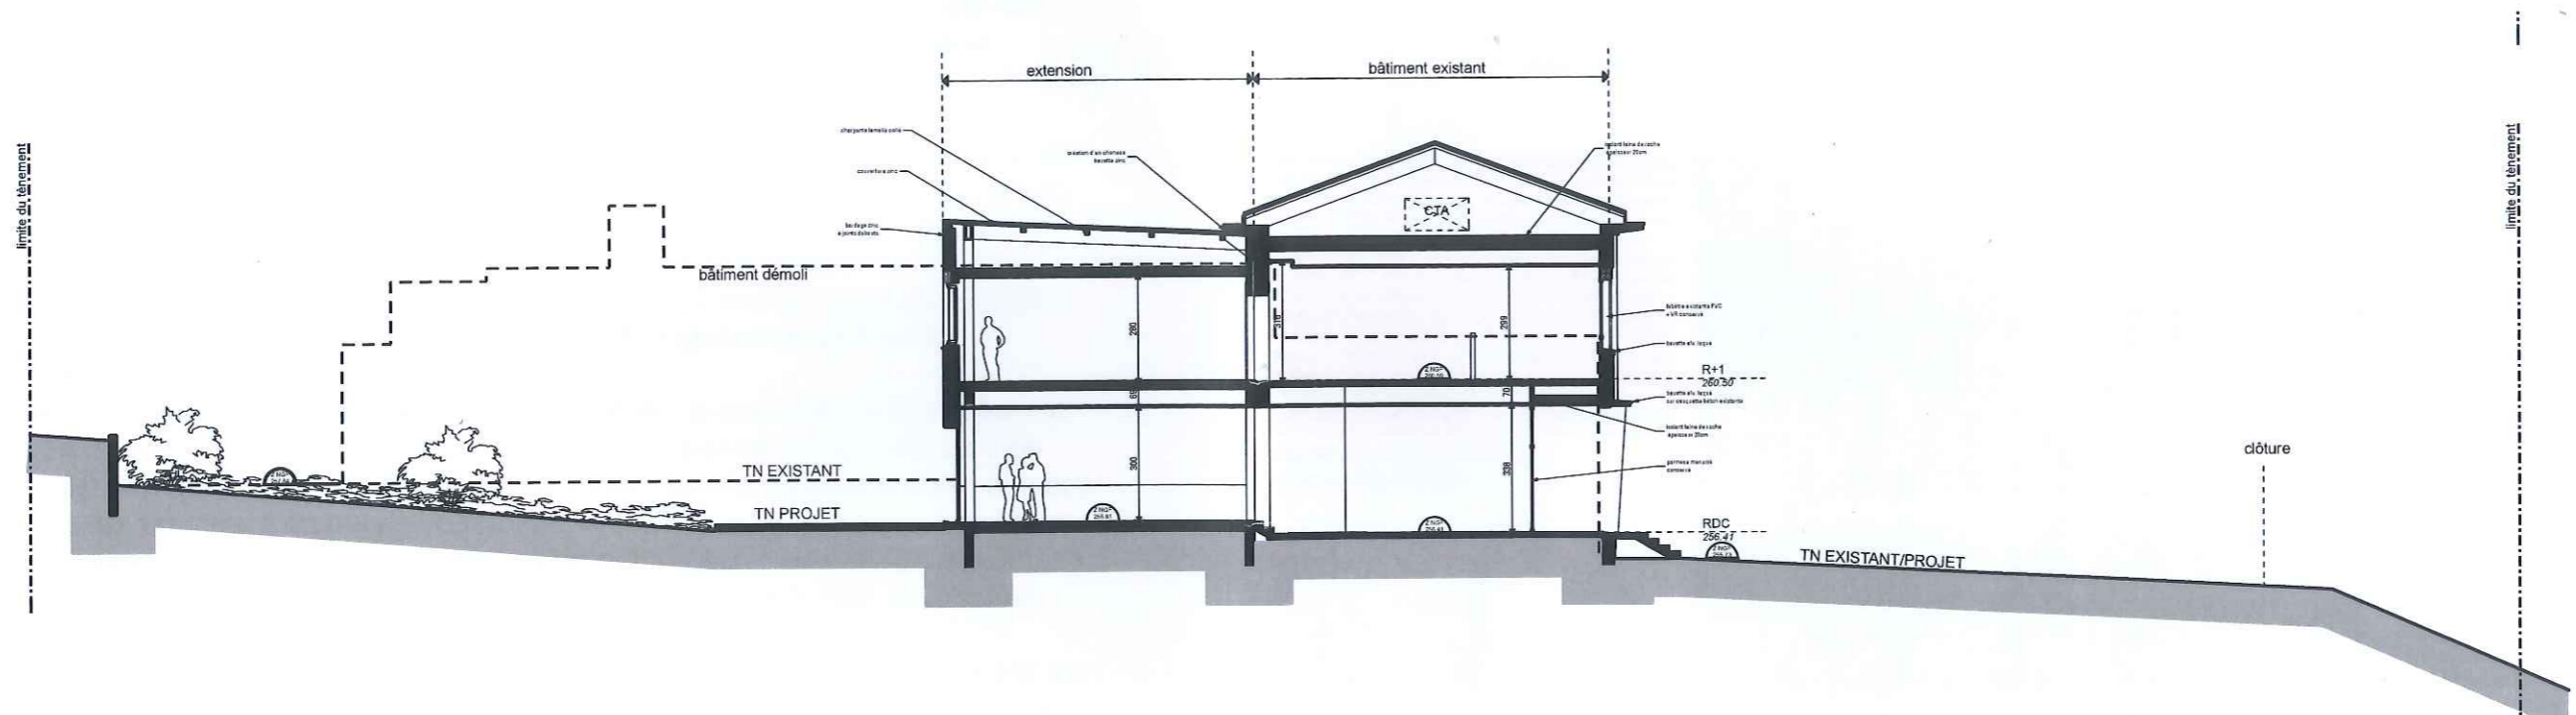

coupe 2 - sur le bâtiment A